



Belœil

450 912-0108 • info@lemeridien.ca


Type
3 ½ +

Modèle / Model
3+B


Superficie / Area
892 pi² / ft. sq.

Étages / Floors
RDC / GF - 2 - 3 - 4


Unités / Units
122 - 210 - 222 - 310 - 322
410 - 422

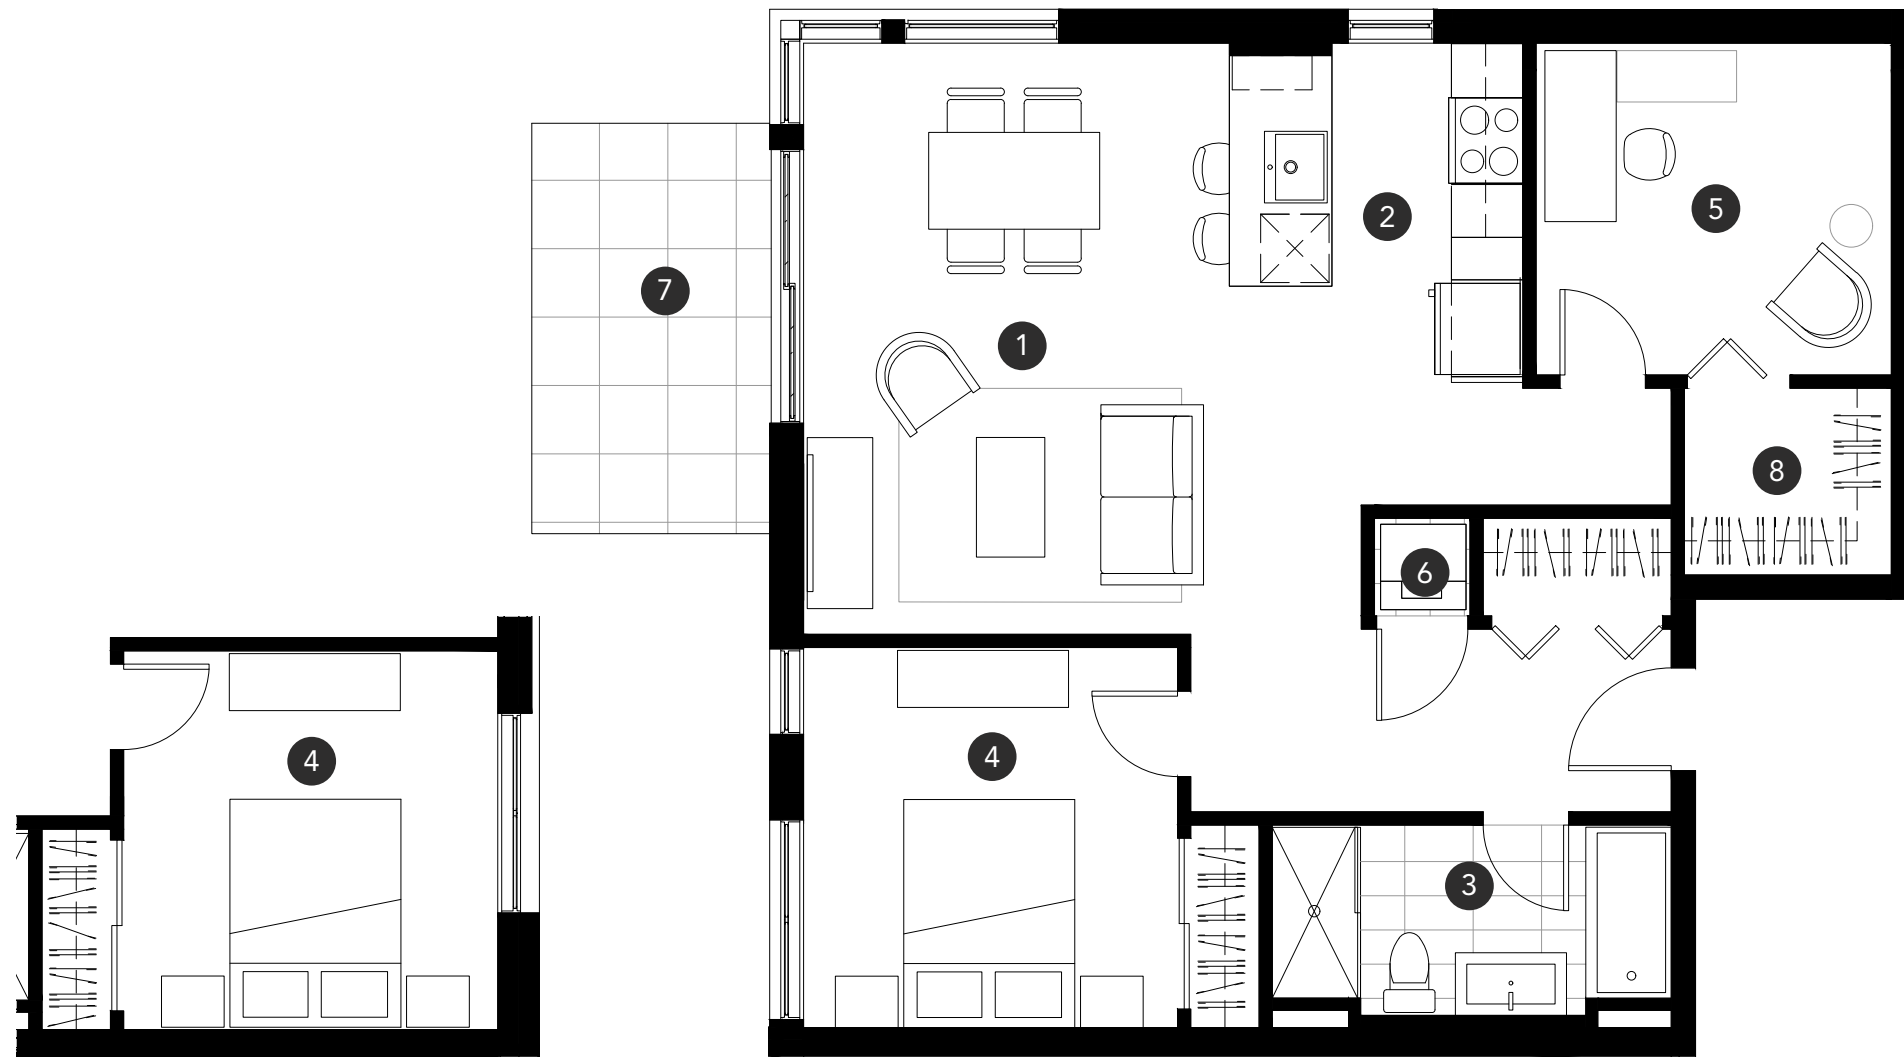

Unités 210, 310, 410

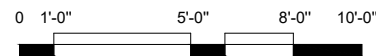

- 1 Salon / Living room
12'-4" x 17'-3"
- 2 Cuisine / Kitchen
8'-9" x 10'-0"
- 3 Salle de bain / Bathroom
11'-8" x 5'-6"
- 4 Chambre 1 / Bedroom 1
10'-11" x 11'-2"
- 5 Bureau / Office
10'-4" x 9'-9"
- 6 Buanderie / Laundry room
2'-10" x 2'-10"
- 7 Terrasse (RDC) / Terrace (GF)
12'-0" x 7'-0"
Balcon (Étages) / Balcony (Floors)
9'-0" x 3'-8"
- 8 Garde-robe / Walk-in
6'-3" x 5'-6"

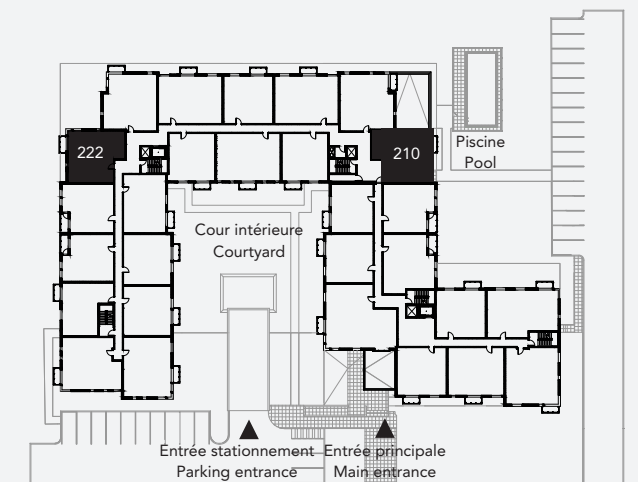

Rue Paul-Perreault
Paul-Perreault Street



Toutes les dimensions et superficies sont fournies à titre indicatif seulement et peuvent changer sans préavis. La position des fenêtres est donnée à titre indicatif et l'emplacement peut varier d'une unité à l'autre.
All dimensions and areas shown are provided as reference only, and are subject to modifications without prior notice. The position of the windows are provided for reference and their positioning can vary from one unit to another.