



Belœil

450 912-0108 • info@lemeridien.ca

Type

4 1/2

Modèle / Model

4F

Superficie / Area


1056 pi² / ft. sq.

Étages / Floors



2 - 3 - 4

Unités / Units

202 - 302 - 402

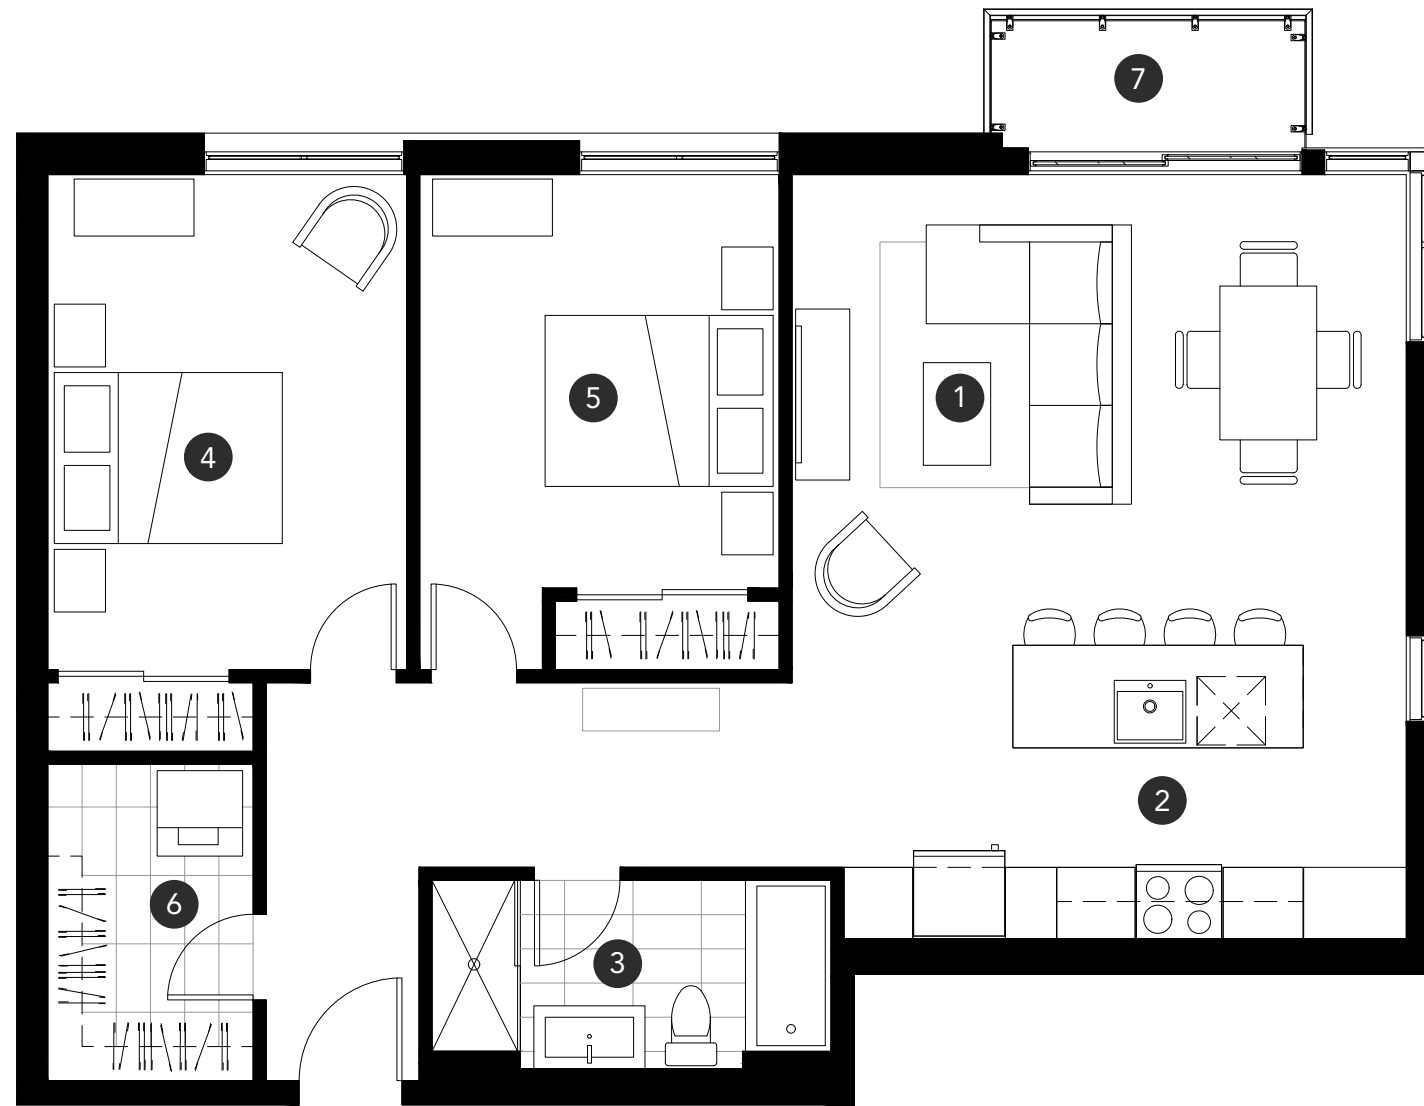

- 1 Salon / Living room
18'-0" x 13'-9"
- 2 Cuisine / Kitchen
16'-5" x 8'-7"
- 3 Salle de bain / Bathroom
11'-8" x 5'-6"
- 4 Chambre 1 / Bedroom 1
10'-6" x 14'-6"
- 5 Chambre 2 / Bedroom 2
10'-5" x 12'-0"
- 6 Buanderie / Laundry room
6'-0" x 9'-3"
- 7 Balcon (Étages) / Balcony (Floors)
9'-0" x 3'-8"

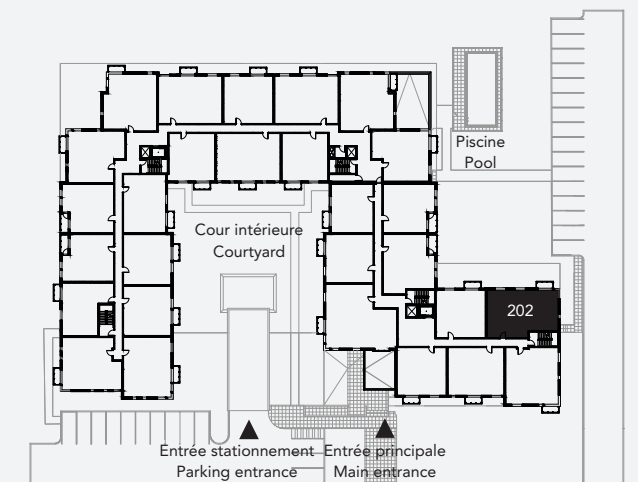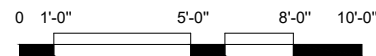

Rue Paul-Perreault
Paul-Perreault Street



Toutes les dimensions et superficies sont fournies à titre indicatif seulement et peuvent changer sans préavis. La position des fenêtres est donnée à titre indicatif et l'emplacement peut varier d'une unité à l'autre.
All dimensions and areas shown are provided as reference only, and are subject to modifications without prior notice. The position of the windows are provided for reference and their positioning can vary from one unit to another.